


Beplantnings-plan af "bassinet" Kobberhuset (surbund)

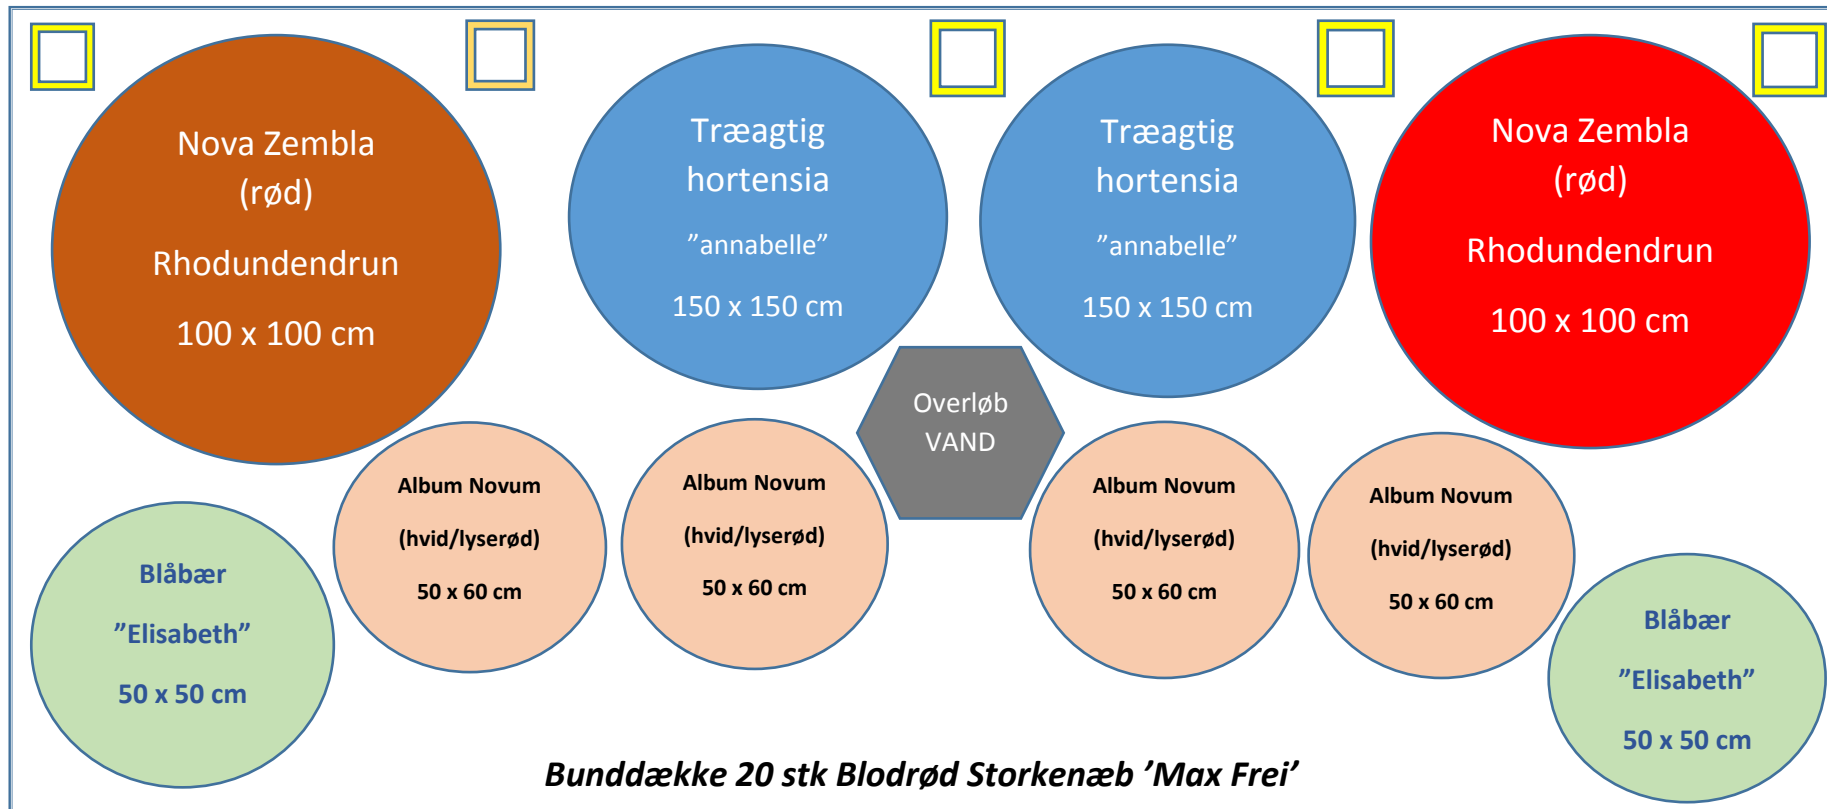

= *Clematis slyngplante*

Planter der genanvendes: 1 Novazembla og 1 ½ Album Novum